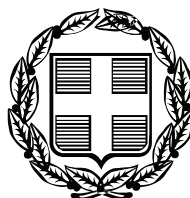


ΕΦΗΜΕΡΙΣ ΤΗΣ ΚΥΒΕΡΝΗΣΕΩΣ

ΤΗΣ ΕΛΛΗΝΙΚΗΣ ΔΗΜΟΚΡΑΤΙΑΣ

ΤΕΥΧΟΣ ΤΕΤΑΡΤΟ **Αρ. Φύλλου 531**

10 Νοεμβρίου 2008

ΠΕΡΙΕΧΟΜΕΝΑ

ΑΠΟΦΑΣΕΙΣ

ΑΠΟΦΑΣΕΙΣ

Αριθμ. 3288 (1)

Κήρυξη ως αναδασωτέας εκτάσεως εμβαδού 21,850 στρεμ. στη θέση «Άνω Βλυχάδα» περιφέρειας Δήμου Νέας Περάμου, Ν. Αττικής.

Ο ΓΕΝΙΚΟΣ ΓΡΑΜΜΑΤΕΑΣ ΠΕΡΙΦΕΡΕΙΑΣ ΑΤΤΙΚΗΣ

Έχοντας υπόψη:

1. Τις περί Διοικητικής Αποκέντρωσης διατάξεις.

2. Το ν. 2503/1997 «Διοίκηση, Οργάνωση Περιφέρειας κ.λ.π.».

3. Τις διατάξεις του ν. 998/1979 «Περί Προστασίας των Δασών και των δασικών εν γένει εκτάσεων της Χώρας και συγκεκριμένα του άρθρου 41 παρ. 1 και 3 και του άρθρου 38 παρ. 1.

4. Τις δ/γές του Υπ. Γεωργίας υπ' αριθμ. 160417/1180/8.7.1980 και 182447/3049/24.9.1980.

5. Την υπ' αριθμ. 2955/25.8.2008 πρόταση κήρυξης αναδασωτέας του Δασαρχείου Μεγάρων και τη σχετική εισήγηση της Δ/νσης Δασών Δυτ. Αττικής, αποφασίζουμε:

Κηρύσσουμε ως αναδασωτέα λόγω πυρκαγιάς, με σκοπό τη διατήρηση του χαρακτήρα του δάσους, ώστε να αποκλεισθεί η διάθεσή της για άλλο σκοπό, την έκταση εμβαδού είκοσι ενός στρεμμάτων και οκτακοσίων πενήντα χιλιοστών του στρέμματος (21,850 στρεμ.), που βρίσκεται στη θέση «Άνω Βλυχάδα» περιφέρειας Δήμου Νέας Περάμου, όπως απεικονίζεται στο απόσπασμα χάρτη Γ.Υ.Σ. κλιμ. 1:5.000 (Α.Φ. 6442/5) το οποίο αποτελεί αναπόσπαστο μέρος της απόφασης αυτής και συνορεύει:

Ανατολικά: Με δάσος χαλεπίου πεύκης.

Δυτικά: Με δάσος χαλεπίου πεύκης.

Βόρεια: Με δάσος χαλεπίου πεύκης.

Νότια: Με δρόμο και πέρα αυτού με οικείες.

Η αποκατάσταση της βλάστησης θα γίνει με φυσική αναγέννηση ή με πρόγραμμα τεχνητής αναδάσωσης εντός τριών το πολύ ετών που θα καταρτίσει η Υπηρεσία μας.

Η απόφαση αυτή να δημοσιευθεί στην Εφημερίδα της Κυβερνήσεως.

Αθήνα, 20 Οκτωβρίου 2008

Ο Γενικός Γραμματέας Περιφέρειας
ΧΑΡΑΛΑΜΠΟΣ ΜΑΝΙΑΤΗΣ

ΤΟΠΟΓΡΑΦΙΚΟ ΔΙΑΓΡΑΜΜΑ

Έκτασης δάσους, εμβαδού 21,850 στρ., στη θέση "Άνω Βλυχάδα" της περιφέρειας Δήμου Νέας Περάμου, που κάηκε στις 19/06/2008


___________ Περίμετρος καμένης έκτασης


Τοπογραφικό βάθρο
Διάγραμμα κλιμ. 1 :5000 Γ.Υ.Σ. 6442/5
στο οποίο φαίνεται η θέση της έκτασης

Κλίμακα 1:2000

Εμβαδόν καμμένης έκτασης 21,850 στρ.

ΕΘΝΙΚΟ ΤΥΠΟΓΡΑΦΕΙΟ
Για τεχνικούς λόγους στο σχεδιάγραμμα, έγινε σμίκρυνση, κατά ποσοστό 78%

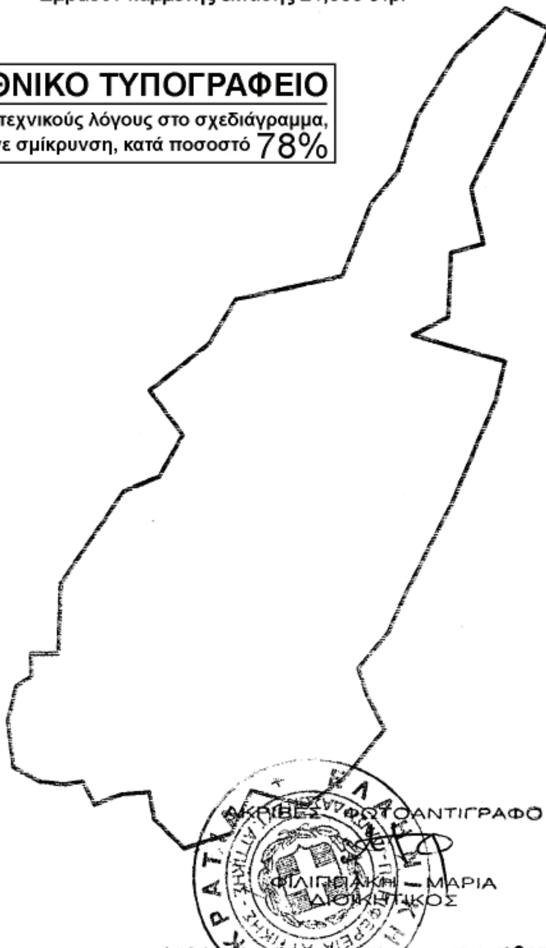

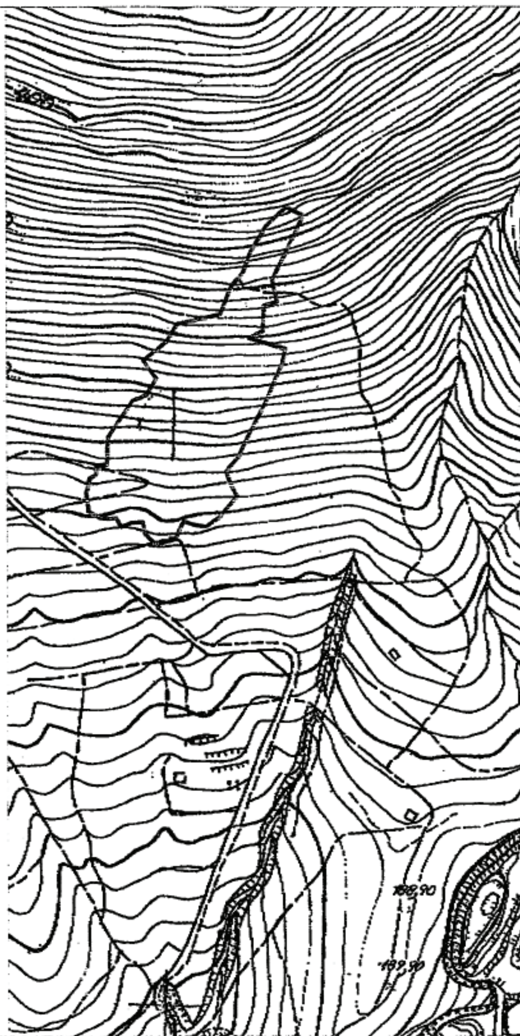


Ανήκει στην 3288 27 ΟΚΤ. 2008
Απόφαση του Γ.Γ.Π.Α.

Μέγαρα 22-08-2008
Ο Συντάκτης
ΧΑΤΖΗΕΥΘΥΜΙΟΥ ΧΡΗΣΤΟΣ
ΔΑΣΟΠΟΝΟΣ

ΘΕΩΡΗΘΗΚΕ

Αθήνα 20-10-2008
Ο Γ.Γ.Π.Α.
ΧΑΡΑΛΑΜΠΟΣ ΜΑΝΙΑΤΗΣ

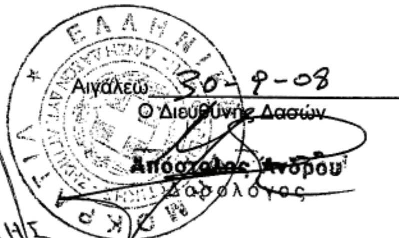

Αιγάλεω 30-9-08
Ο Διευθυντής Δασών
Απόστολος Άνδρου
Δασολόγος

Μέγαρα 25-8-2008
Ο Δασάρχης

Αριθμ. 9739 (2)

Κήρυξη ως αναδασωτέας έκτασης εμβαδού 3.827 τ.μ. στη θέση «Άνω Κάμπος», Δ.Δ. Γενναδίου, Δήμου Νότιας Ρόδου, Νήσου Ρόδου, Νομού Δωδ/νήσου.

Ο ΓΕΝΙΚΟΣ ΓΡΑΜΜΑΤΕΑΣ
ΠΕΡΙΦΕΡΕΙΑΣ ΝΟΤΙΟΥ ΑΙΓΑΙΟΥ

Έχοντας υπόψη:

1. Τις διατάξεις του άρθρου 6 του ν. 3200/1955 περί διοικητικής αποκέντρωσης, όπως τροποποιήθηκε και συμπληρώθηκε μεταγενέστερα με το ν.δ. 532/1970.

2. Τις διατάξεις του άρθρου 7 του ν. 2503/1997 «Διοίκηση, οργάνωση, στελέχωση της Περιφέρειας κ.λ.π.».

3. Τις διατάξεις των άρθρων 24 παρ. 1 και 117 παρ. 3 του Συντάγματος.

4. Τις διατάξεις των άρθρων 37, 38 και 41 του ν. 998/1979 «Περί προστασίας των Δασών κ.λ.π.».

5. Τις υπ' αριθμ. 160417/1180/8.7.1980 και 182447/3049/24.9.80 εγκύκλιες διαταγές του Υπουργείου Γεωργίας που αναφέρονται στο αναφέρονται στο εν λόγω θέμα.

6. Τις διατάξεις του άρθρου 120 του ν. 1892/1990.

7. Τις διατάξεις του άρθρου 1 παρ. 15 του ν. 3208/2003 «Περί προστασίας δασικών οικοσυστημάτων κ.τ.λ.».

8. Την από 18.7.2008 έκθεση φωτοερμηνείας της Δασολόγου Μπαλατσούκα Αικατερίνης.

9. Την από 31.7.2008 έκθεση αυτοψίας της Δασοπόνου Φωτιάδου Μαρίνας.

10. Την υπ' αριθμ. 4663/18.8.2008 εισήγηση της Δ/νσης Δασών Δωδ/νήσου για κήρυξη της εν λόγω έκτασης ως αναδασωτέας, διότι καταστράφηκε από πυρκαγιά, αποφασίζουμε:

Κηρύσσουμε ως αναδασωτέο με σκοπό την προστασία των εδαφών και του δασικού περιβάλλοντος και την αποκατάσταση της βλάστησης με φυσική αναγέννηση ή τεχνητή αναδάσωση, για να αποκλεισθεί η χρήση του για κάθε άλλο σκοπό, το ιδιωτικό δάσος που καταστράφηκε από πυρκαγιά στις 6.3.2008, εμβαδού 3.827 τ.μ., το οποίο αποτελείται από τα τμήματα των ιδιωτικών Κ.Μ. 5099, 5111 & 5112 γαιών Γενναδίου και βρίσκεται στη θέση «Άνω Κάμπος», Δ.Δ. Γενναδίου, Δήμου Νότιας Ρόδου, Νήσου Ρόδου. Η έκταση που κάηκε απεικονίζεται ως τμήμα -Α-, όπως φαίνεται στο συνημμένο σχεδιάγραμμα, το οποίο αποτελεί αναπόσπαστο μέρος της παρούσας και έχει όρια ως εξής:

Ανατολικά: Δάσος και αγροί.

Δυτικά: Δασωμένος αγρός.

Βόρεια: Δασικές εκτάσεις.

Νότια: Δασικές εκτάσεις.

Η απόφαση αυτή ισχύει από της κοινοποιήσεώς της αρμοδίως (άρθρο 41 του ν. 998/1979) και προ της δημοσίευσής της στην Εφημερίδα της Κυβερνήσεως (άρθρο 37 του ν. 3200/1955).


Η απόφαση αυτή να δημοσιευθεί στην Εφημερίδα της Κυβερνήσεως.

Ρόδος, 16 Οκτωβρίου 2008

Ο Γενικός Γραμματέας Περιφέρειας
ΧΑΡΑΛΑΜΠΟΣ ΚΟΚΚΙΝΟΣ

ΤΟΠΟΓΡΑΦΙΚΟ ΔΙΑΓΡΑΜΜΑ ΙΔΙΩΤΙΚΟΥ ΔΑΣΟΥΣ ΠΟΥ ΚΑΗΚΕ ΑΠΟ ΠΥΡΚΑΓΙΑ ΣΕ ΤΜΗΜΑ ΤΩΝ Κ.Μ. 5099, 5111 & 5112 ΓΑΙΩΝ ΓΕΝΝΑΔΙΟΥ ΣΤΗΝ ΘΕΣΗ « ΑΝΩ ΚΑΜΠΟΣ »

ΑΝΗΚΕΙ ΣΤην αφ. πρωτ. 5426/16-10-08 ΤΗΣ ΔΙΕΥΘΥΝΣΗΣ ΔΑΣΩΝ ΔΩΔΕΚΑΝΗΣΟΥ απόφαση κήρυξης αναδασωτέας έκτασης

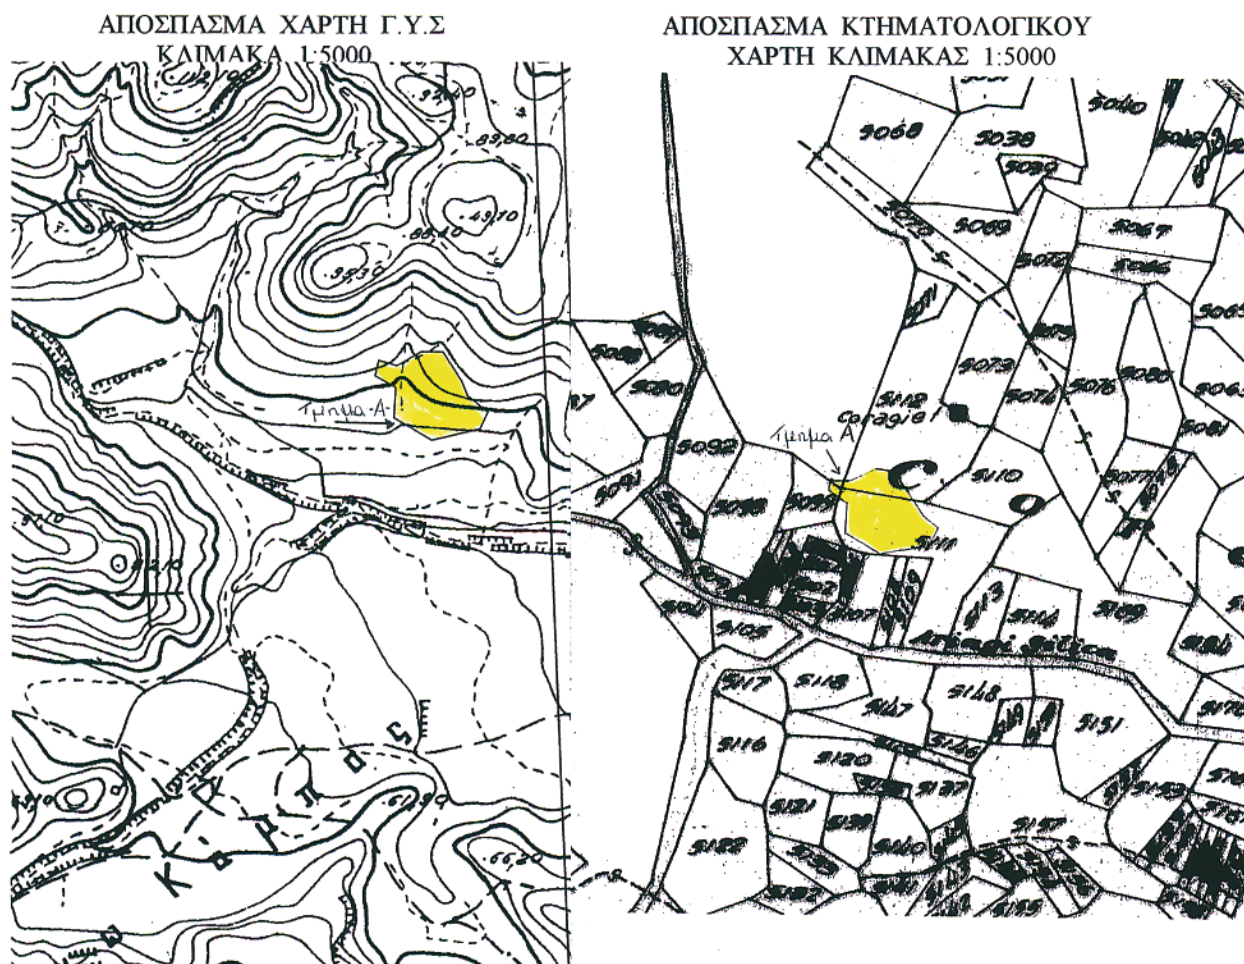

ΥΠΟΜΝΗΜΑ

Τμήμα –Α- εμβαδού 3.827 τ.μ., ιδιωτικό δάσος που κάηκε από πυρκαγιά στις 6-3-2008, σε τμήμα των Κ.Μ. 5099, 5111 & 5112 γαιών Γενναδίου

ΕΘΝΙΚΟ ΤΥΠΟΓΡΑΦΕΙΟ
Για τεχνικούς λόγους στο σχεδιάγραμμα, έγινε σμίκρυνση, κατά ποσοστό 82%

Ρόδος, 13- 8 -2008

ΘΕΩΡΗΘΗΚΕ
Ο Δ/ΝΤΗΣ ΔΑΣΩΝ ΔΩΔ/ΣΟΥ



...σης Φίλιππος
Δασολόγος με Α΄ βαθμό

Ρόδος, 31 - 7 -2008

Η ΕΝΕΡΓΗΣΑΣΑ ΤΗΝ ΑΥΤΟΨΙΑ

Φωτιάδου Μαρίνα
Δασοπόνος

Η ΕΝΕΡΓΗΣΑΣΑ ΤΗΝ ΦΩΤΟΕΡΜΗΝΕΙΑ

Μπαλατσούκα Αικατερίνη
Δασολόγος

Αριθμ. 4501 (3)

Επικύρωση καθορισμού οριογραμμών τμήματος ρέματος κατά μήκος της ιδιοκτησίας Ηλία Καλαποθαρέα στον οικισμό Καραβοστάσι του Δήμου Οιτύλου του Νομού Λακωνίας.

Ο ΓΕΝΙΚΟΣ ΓΡΑΜΜΑΤΕΑΣ
ΠΕΡΙΦΕΡΕΙΑΣ ΠΕΛΟΠΟΝΝΗΣΟΥ

Έχοντας υπόψη:

1 .Τις διατάξεις των άρθρων 5, 6 και 8 του ν. 3200/1955 «Περί Διοικητικής Αποκέντρωσης».

2. Τις διατάξεις του ν. 2853/16.7.1922 «Περί υδραυλικών εν γένει έργων και αστυνομεύσεως των Δημοσίων Υδάτων», όπως αυτές τροποποιήθηκαν με τις αντίστοιχες του ν.δ. 10/29.12.1923 και κωδικοποιήθηκαν από τις διατάξεις του π.δ. 18/21.3.1924 (ΦΕΚ 61Α).

3. Τα οριζόμενα στην υπ' αριθμ. 3046/304/3.2.1989 απόφαση του Αναπληρωτή Υπουργού Περιβάλλοντος Χωροταξίας και Δημοσίων Έργων «Κτιριοδομικός Κανονισμός» και ειδικότερα τις διατάξεις του άρθρου 6 αυτού σχετικά με τη δόμηση κοντά σε ρέματα, όπως ισχύει σήμερα.

4. Τις διατάξεις του ν. 3010/25.4.2002 (Α΄ 91) «Εναρμόνιση του ν. 1650/1986 με τις οδηγίες 97/11 ΕΕ και 96/61 ΕΕ» και ειδικότερα τις διατάξεις του άρθρου 5 αυτού: «Διαδικασία Οριοθέτησης και ρυθμίσεις θεμάτων για τα υδατορέματα».

5. Τις διατάξεις του ν. 2503/1997 (ΦΕΚ 107Α/30.5.1997) «Διοίκηση, Οργάνωση, Στελέχωση της Περιφέρειας, Ρυθμίσεις θεμάτων για την Τοπική Αυτοδιοίκηση και άλλες διατάξεις».

6. Τις οικοίες διατάξεις του ν. 2508/1997 (ΦΕΚ 124Α/13.6.1997) «Βιώσιμη Οικιστική Ανάπτυξη των πόλεων και οικισμών της χώρας και άλλες διατάξεις».

7. Τις οικείες διατάξεις του ν. 2690/1999 (ΦΕΚ 45Α/1999) «Κύρωση Κώδικα Διοικητικής Διαδικασίας και άλλες διατάξεις».

8. Τα οριζόμενα στην υπ' αριθμ. 19664/20.12.2001 απόφαση του Γενικού Γραμματέα Περιφέρειας Πελοποννήσου.

9. Τα οριζόμενα στην υπ' αριθμ. 1592/14.2.2002 απόφαση του Γενικού Γραμματέα Περιφέρειας Πελοποννήσου.

10. Το από Απριλίου 2008 με αρ. σχεδίου Ο.Ρ 1 κλίμακας 1:200 τοπογραφικό και υψομετρικό διάγραμμα καθορισμού των οριογραμμών τμήματος ρέματος κατά μήκος της ιδιοκτησίας Ηλία Καλαποθαρέα στον οικισμό Καραβοστάσι του Δήμου Οιτύλου του Νομού Λακωνίας, το οποίο συντάχθηκε από Γιαννόπουλο Ιωάννη Διπλ. Πολιτικό Μηχανικό, ελέγχθηκε και θεωρήθηκε στις 6.5.2008 από τη Δ/νση Τεχνικών Υπηρεσιών της Ν.Α. Λακωνίας.


11. Την υπ' αριθμ. 4659/30.9.2008 Γνωμοδότηση-Εισήγηση της Δ/νσης Τεχνικών Υπηρεσιών της Ν.Α. Λακωνίας, σχετικά με τον καθορισμό των οριογραμμών τμήματος ρέματος κατά μήκος της ιδιοκτησίας Ηλία Καλαποθαρέα στον οικισμό Καραβοστάσι του Δήμου Οιτύλου του Νομού Λακωνίας, σύμφωνα με το αμέσως πιο πάνω αναφερόμενο τοπογραφικό και υψομετρικό διάγραμμα, αποφασίζουμε:

Την επικύρωση των οριογραμμών τμήματος ρέματος κατά μήκος της ιδιοκτησίας Ηλία Καλαποθαρέα στον οικισμό Καραβοστάσι του Δήμου Οιτύλου του Νομού Λακωνίας, οριζομένων με τα σημεία L1, L2, L3,...,L23, L24, L25 (αριστερά) και R1, R2, R3,...,R29, R30, R31 (δεξιά) εκατέρωθεν της ροής του ρέματος στο από Απριλίου 2008 με αρ. σχεδίου Ο.Ρ 1 κλίμακας 1:200 τοπογραφικό και υψομετρικό διάγραμμα, το οποίο συντάχθηκε από Γιαννόπουλο Ιωάννη Διπλ. Πολιτικό Μηχανικό, ελέγχθηκε και θεωρήθηκε στις 6.5.2008 από τη Δ/νση Τεχνικών Υπηρεσιών της Ν.Α. Λακωνίας και αποτελεί αναπόσπαστο μέρος της παρούσας.

Η απόφαση αυτή, μαζί με τα συνημμένα τοπογραφικά και υψομετρικά διαγράμματα καθορισμού των οριογραμμών, να δημοσιευθούν στην Εφημερίδα της Κυβερνήσεως.

Τρίπολη, 17 Οκτωβρίου 2008

Ο Γενικός Γραμματέας Περιφέρειας
ΝΙΚΟΣ Κ. ΑΓΓΕΛΟΠΟΥΛΟΣ

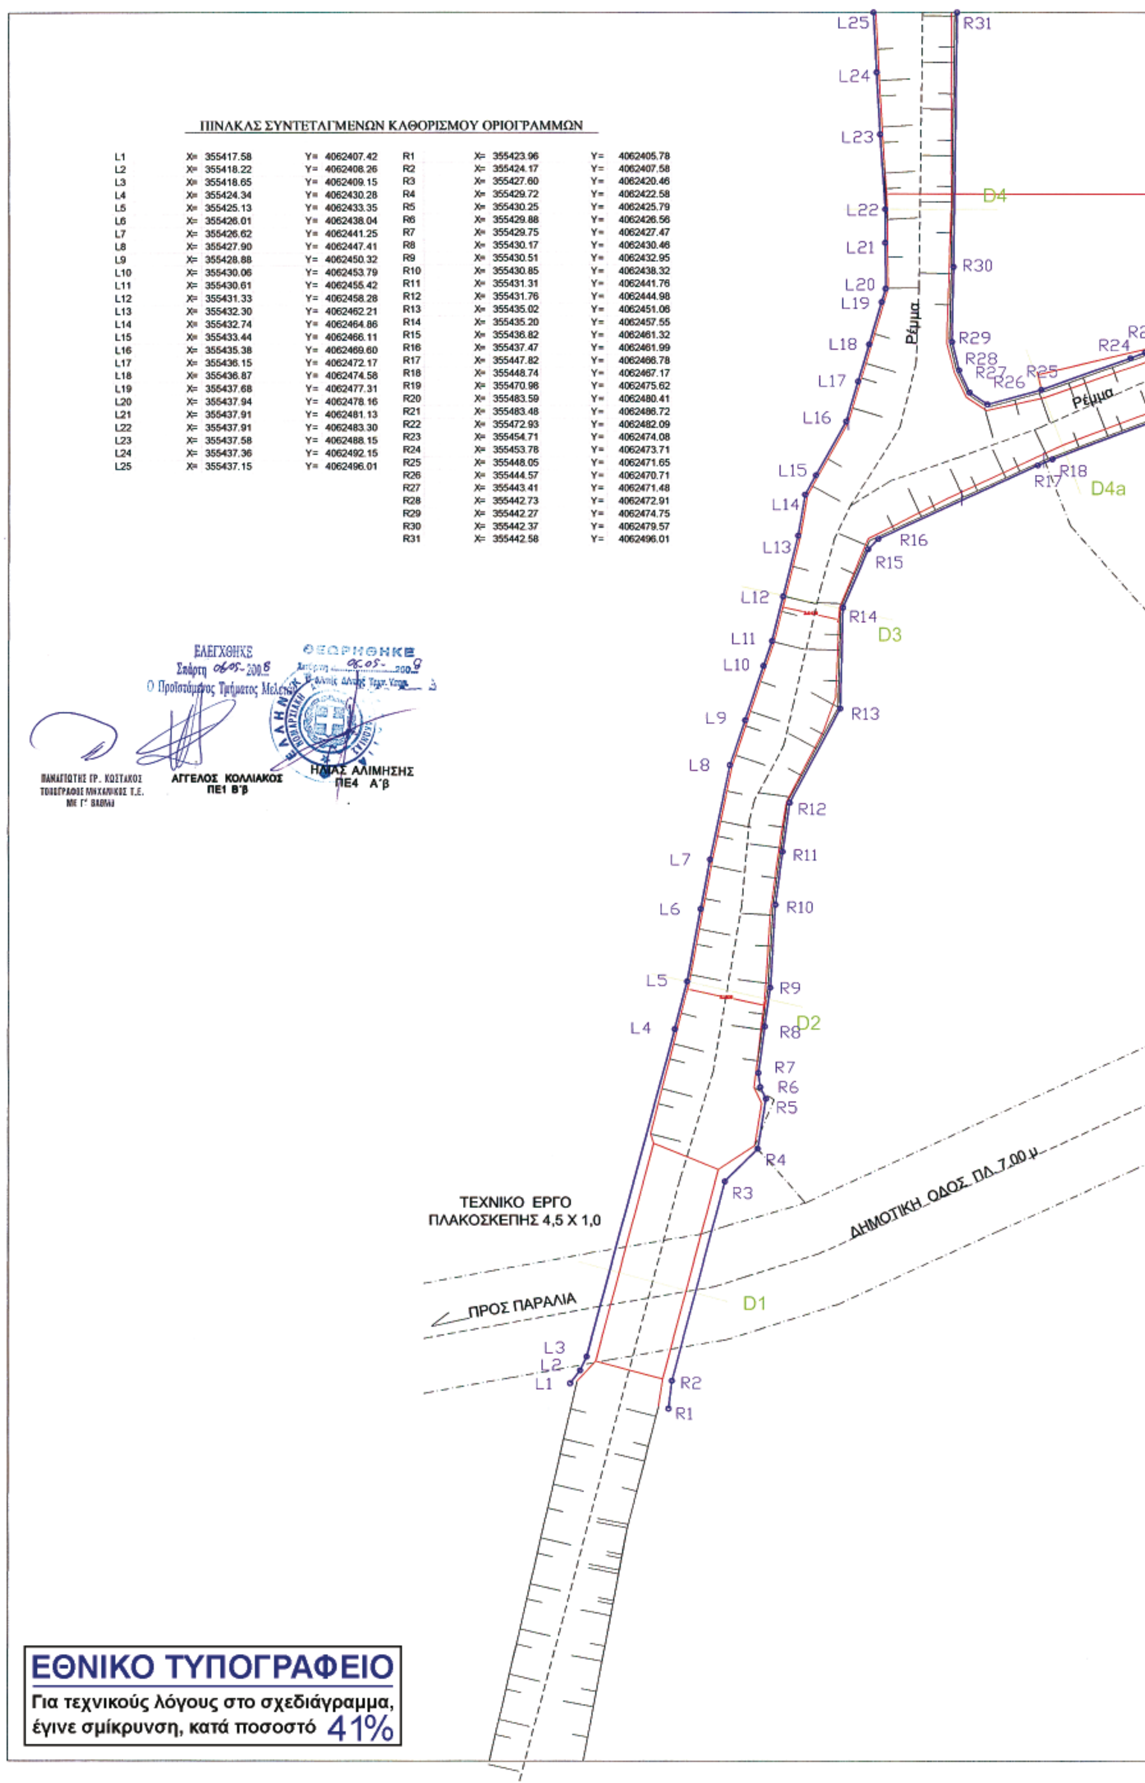

ΠΙΝΑΚΑΣ ΣΥΝΤΕΤΑΓΜΕΝΩΝ ΚΑΘΟΡΙΣΜΟΥ ΟΡΙΟΓΡΑΜΜΩΝ

L1	X=	355417.58	Y=	4062407.42	R1	X=	355423.96	Y=	4062405.78
L2	X=	355418.22	Y=	4062408.26	R2	X=	355424.17	Y=	4062407.58
L3	X=	355418.65	Y=	4062409.15	R3	X=	355427.60	Y=	4062420.46
L4	X=	355424.34	Y=	4062430.28	R4	X=	355429.72	Y=	4062422.58
L5	X=	355425.13	Y=	4062433.35	R5	X=	355430.25	Y=	4062425.79
L6	X=	355426.01	Y=	4062438.04	R6	X=	355429.88	Y=	4062426.56
L7	X=	355426.62	Y=	4062441.25	R7	X=	355429.75	Y=	4062427.47
L8	X=	355427.90	Y=	4062447.41	R8	X=	355430.17	Y=	4062430.46
L9	X=	355428.88	Y=	4062450.32	R9	X=	355430.51	Y=	4062432.95
L10	X=	355430.06	Y=	4062453.79	R10	X=	355430.85	Y=	4062438.32
L11	X=	355430.61	Y=	4062455.42	R11	X=	355431.31	Y=	4062441.76
L12	X=	355431.33	Y=	4062458.28	R12	X=	355431.76	Y=	4062444.98
L13	X=	355432.30	Y=	4062462.21	R13	X=	355435.02	Y=	4062451.06
L14	X=	355432.74	Y=	4062464.86	R14	X=	355435.20	Y=	4062457.55
L15	X=	355433.44	Y=	4062466.11	R15	X=	355436.82	Y=	4062461.32
L16	X=	355435.38	Y=	4062469.60	R16	X=	355437.47	Y=	4062461.99
L17	X=	355436.15	Y=	4062472.17	R17	X=	355447.82	Y=	4062466.78
L18	X=	355436.87	Y=	4062474.58	R18	X=	355448.74	Y=	4062467.17
L19	X=	355437.68	Y=	4062477.31	R19	X=	355470.98	Y=	4062475.62
L20	X=	355437.94	Y=	4062478.16	R20	X=	355483.59	Y=	4062480.41
L21	X=	355437.91	Y=	4062481.13	R21	X=	355483.48	Y=	4062486.72
L22	X=	355437.91	Y=	4062483.30	R22	X=	355472.93	Y=	4062482.09
L23	X=	355437.58	Y=	4062488.15	R23	X=	355454.71	Y=	4062474.08
L24	X=	355437.36	Y=	4062492.15	R24	X=	355453.78	Y=	4062473.71
L25	X=	355437.15	Y=	4062496.01	R25	X=	355448.05	Y=	4062471.65
					R26	X=	355444.57	Y=	4062470.71
					R27	X=	355443.41	Y=	4062471.48
					R28	X=	355442.73	Y=	4062472.91
					R29	X=	355442.27	Y=	4062474.75
					R30	X=	355442.37	Y=	4062479.57
					R31	X=	355442.58	Y=	4062496.01

ΕΛΕΓΧΘΗΚΕ
Σπάρτη 06-05-2008
Ο Προϊστάμενος Τμήματος Μελετών

ΘΕΩΡΗΘΗΚΕ
Σπάρτη 06-05-2008

ΠΑΝΑΓΙΩΤΗΣ ΓΡ. ΚΩΣΤΑΚΟΣ
ΤΟΠΟΓΡΑΦΟΣ ΜΗΧΑΝΙΚΟΣ Τ.Ε.
ΜΕ Γ' ΒΑΘΜΟ

ΑΓΓΕΛΟΣ ΚΟΛΛΙΑΚΟΣ
ΠΕ1 Β'β

ΗΛΙΑΣ ΑΛΙΜΗΣΗΣ
ΠΕ4 Α'β

ΕΘΝΙΚΟ ΤΥΠΟΓΡΑΦΕΙΟ
Για τεχνικούς λόγους στο σχεδιάγραμμα, έγινε σμίκρυνση, κατά ποσοστό 41%

R21
R22
R20
R23
R19
B
ΠΡΟΣ ΕΠΑΡΧΙΑΚΗ ΟΔΟ

ΥΠΟΜΝΗΜΑ

ΓΡΑΜΜΗ ΠΛΗΜΥΡΡΑΣ

ΟΡΙΟΓΡΑΜΜΗ ΡΕΜΑΤΟΣ

ΔΙΑΤΟΜΕΣ

ΑΠΟΣΠΑΣΜΑ ΧΑΡΤΗ ΓΥΣ

Γιάννης Κατσουλέας & Συνεργάτες Μηχανικοί

Γραφείο μελετών & κατασκευών τεχνικών-τουριστικών-ενεργειακών έργων
σύμβουλοι τεχνικών- τουριστικών-ενεργειακών έργων & επενδύσεων
project & construction management

E.TEAM
αρχιτέκτονες μηχανικοί

Ερμού 22 - 19003 Μαρκόπουλο Μεσογαίας
τηλ. : 22990 40491 - fax : 22990 40492
e-mail : k.k.arxitektones@gmail.com

έργο :	ΟΡΙΟΘΕΤΗΣΗ ΡΕΜΑΤΟΣ "ΜΙΚΡΟ ΛΑΓΚΑΔΑΚΙ"
εργοδότης :	Ηλίας Καλαποθαρέας
θέση :	Καραβοστάσι Δ/Δ Οιτύλου Δήμος Οιτύλου Λακωνίας
μελετητές :	Γιάννης Κατσουλέας Αρχιτέκτων Γιάννης Γιαννόπουλος Πολ. Μηχανικός

Μελέτη Οριοθέτησης ρέματος

θέμα σχεδίου :

ΟΡΙΖΟΝΤΙΟΓΡΑΦΙΑ ΡΕΜΑΤΟΣ

ΟΡΙΣΤΙΚΕΣ ΟΡΙΟΓΡΑΜΜΕΣ

αρ. σχεδίου: O.P 1

κλίμακα 1 : 200

ημερομηνία : Απρίλιος 2008

παρατηρήσεις :

υπογραφή - σφραγίδα :

ΙΩΑΝΝΗΣ ΓΙΑΝΝΟΠΟΥΛΟΣ
ΠΟΛΙΤΙΚΟΣ ΜΗΧΑΝΙΚΟΣ Ε.Μ.Π.
ΜΕΛΟΣ Τ.Ε.Ε. Α.Μ. 55988
ΓΡ. ΑΥΞΕΝΤΙΟΥ 59 - ΑΝΩ ΙΛΙΣΙΑ, 157 71
ΤΗΛ.: 210 74 8? 435 - FAX: 210 74 75 124

έγκριση - θεώρηση :

Το παρόν συνοδεύει την
αριθ. 45a1/08......απόφαση
Γεν. Γραμ. Περιφέρειας
Πελοποννήσου

Νίκος Κ. Αγγελόπουλος

ΕΘΝΙΚΟ ΤΥΠΟΓΡΑΦΕΙΟ

ΕΦΗΜΕΡΙΣ ΤΗΣ ΚΥΒΕΡΝΗΣΕΩΣ

ΠΕΡΙΦΕΡΕΙΑΚΑ ΓΡΑΦΕΙΑ ΠΩΛΗΣΗΣ Φ.Ε.Κ.

ΘΕΣΣΑΛΟΝΙΚΗ - Βασ. Όλγας 227 **23104 23956**
ΠΕΙΡΑΙΑΣ - Ευριπίδου 63 **210 4135228**
ΠΑΤΡΑ - Κορίνθου 327 **2610 638109**
ΙΩΑΝΝΙΝΑ - Διοικητήριο **26510 87215**
ΚΟΜΟΤΗΝΗ - Δημοκρατίας 1 **25310 22858**
ΛΑΡΙΣΑ - Διοικητήριο **2410 597449**
ΚΕΡΚΥΡΑ - Σαμαρά 13 **26610 89122**
ΗΡΑΚΛΕΙΟ - Πεδιάδος 2 **2810 300781**
ΜΥΤΙΛΗΝΗ - Πλ. Κωνσταντινουπόλεως 1 **22510 46654**

ΤΙΜΗ ΠΩΛΗΣΗΣ ΦΥΛΛΩΝ ΤΗΣ ΕΦΗΜΕΡΙΔΟΣ ΤΗΣ ΚΥΒΕΡΝΗΣΕΩΣ

Σε έντυπη μορφή

- Για τα Φ.Ε.Κ. από 1 μέχρι 16 σελίδες σε 1 €, προσαυξανόμενη κατά 0,20 € για κάθε επιπλέον οκτασέλιδο ή μέρος αυτού.
- Για τα φωτοαντίγραφα Φ.Ε.Κ. σε 0,15 € ανά σελίδα.

Σε μορφή DVD/CD

Τεύχος	Ετήσια έκδοση	Τριμηνιαία έκδοση	Μηνιαία έκδοση
Α΄	150 €	40 €	15 €
Β΄	300 €	80 €	30 €
Γ΄	50 €	-	-
Υ.Ο.Δ.Δ.	50 €	-	-
Δ΄	110 €	30 €	-

Τεύχος	Ετήσια έκδοση	Τριμηνιαία έκδοση	Μηνιαία έκδοση
Α.Α.Π.	110 €	30 €	-
Ε.Β.Ι.	100 €	-	-
Α.Ε.Δ.	5 €	-	-
Δ.Δ.Σ.	200 €	-	20 €
Α.Ε. - Ε.Π.Ε. και **Γ.Ε.ΜΗ.**	-	-	100 €

- Η τιμή πώλησης μεμονωμένων Φ.Ε.Κ. σε μορφή cd-rom από εκείνα που διατίθενται σε ψηφιακή μορφή και μέχρι 100 σελίδες, σε 5 € προσαυξανόμενη κατά 1 € ανά 50 σελίδες.
- Η τιμή πώλησης σε μορφή cd-rom/dvd, δημοσιευμάτων μιας εταιρείας στο τεύχος Α.Ε.-Ε.Π.Ε. και Γ.Ε.ΜΗ. σε 5 € ανά έτος.

ΠΑΡΑΓΓΕΛΙΑ ΚΑΙ ΑΠΟΣΤΟΛΗ Φ.Ε.Κ.: Τηλεφωνικά: 210 4071010 - fax: 210 4071010 - internet: http://www.et.gr

ΕΤΗΣΙΕΣ ΣΥΝΔΡΟΜΕΣ Φ.Ε.Κ.

Τεύχος	Έντυπη μορφή	Ψηφιακή Μορφή
Α΄	225 €	190 €
Β΄	320 €	225 €
Γ΄	65 €	Δωρεάν
Υ.Ο.Δ.Δ.	65 €	Δωρεάν
Δ΄	160 €	80 €
Α.Α.Π.	160 €	80 €
Ε.Β.Ι.	65 €	33 €

Τεύχος	Έντυπη μορφή	Ψηφιακή Μορφή
Α.Ε.Δ.	10 €	Δωρεάν
Α.Ε. - Ε.Π.Ε. και **Γ.Ε.ΜΗ.**	2.250 €	645 €
Δ.Δ.Σ.	225 €	95 €
Α.Σ.Ε.Π.	70€	Δωρεάν
Ο.Π.Κ.	-	Δωρεάν
Α΄+ Β΄+ Δ΄ + Α.Α.Π.	-	450 €

- Το τεύχος Α.Σ.Ε.Π. (έντυπη μορφή) θα αποστέλλεται σε συνδρομητές ταχυδρομικά, με την επιβάρυνση των 70 €, ποσό το οποίο αφορά τα ταχυδρομικά έξοδα.
- Για την παροχή πρόσβασης μέσω διαδικτύου σε Φ.Ε.Κ. προηγουμένων ετών και συγκεκριμένα στα τεύχη: **α)** Α, Β, Δ, Α.Α.Π., Ε.Β.Ι. και Δ.Δ.Σ., η τιμή προσαυξάνεται, πέραν του ποσού της ετήσιας συνδρομής του 2007, κατά 40 € ανά έτος και ανά τεύχος και **β)** για το τεύχος Α.Ε.-Ε.Π.Ε. & Γ.Ε.ΜΗ., κατά 60 € ανά έτος παλαιότητας.

* Η καταβολή γίνεται σε όλες τις Δημόσιες Οικονομικές Υπηρεσίες (Δ.Ο.Υ.). Το πρωτότυπο διπλότυπο (έγγραφο αριθμ. πρωτ. 9067/28.2.2005 2η Υπηρεσία Επιτρόπου Ελεγκτικού Συνεδρίου) με φροντίδα των ενδιαφερομένων, πρέπει να αποστέλλεται ή να κατατίθεται στο Εθνικό Τυπογραφείο (Καποδιστρίου 34, Τ.Κ. 104 32 Αθήνα).
* Σημειώνεται ότι φωτοαντίγραφα διπλοτύπων, ταχυδρομικές Επιταγές για την εξόφληση της συνδρομής, δεν γίνονται δεκτά και θα επιστρέφονται.
* Οι οργανισμοί τοπικής αυτοδιοίκησης, τα νομικά πρόσωπα δημοσίου δικαίου, τα μέλη της Ένωσης Ιδιοκτητών Ημερησίου Τύπου Αθηνών και Επαρχίας, οι τηλεοπτικοί και ραδιοφωνικοί σταθμοί, η Ε.Σ.Η.Ε.Α., τα τριτοβάθμια συνδικαλιστικά Όργανα και οι τριτοβάθμιες επαγγελματικές ενώσεις δικαιούνται έκπτωσης πενήντα τοις εκατό (50%) επί της ετήσιας συνδρομής (τρέχον έτος + παλαιότητα).
* Το ποσό υπέρ Τ.Α.Π.Ε.Τ. [5% επί του ποσού συνδρομής (τρέχον έτος + παλαιότητα)], καταβάλλεται ολόκληρο (Κ.Α.Ε. 3512) και υπολογίζεται πριν την έκπτωση.
* Στην Ταχυδρομική συνδρομή του τεύχους Α.Σ.Ε.Π. δεν γίνεται έκπτωση.

Πληροφορίες για δημοσιεύματα που καταχωρούνται στα Φ.Ε.Κ. στο τηλ.: 210 5279000.
Φωτοαντίγραφα παλαιών Φ.Ε.Κ.: Μάρνη 8 τηλ.: 210 8220885, 210 8222924, 210 5279050.
Οι πολίτες έχουν τη δυνατότητα ελεύθερης ανάγνωσης των δημοσιευμάτων που καταχωρούνται σε όλα τα τεύχη της Εφημερίδας της Κυβερνήσεως πλην εκείνων που καταχωρούνται στο τεύχος Α.Ε.-Ε.Π.Ε και Γ.Ε.ΜΗ., από την ιστοσελίδα του Εθνικού Τυπογραφείου (www.et.gr).

Οι υπηρεσίες εξυπηρέτησης πολιτών λειτουργούν καθημερινά από 08:00 μέχρι 13:00



ΑΠΟ ΤΟ ΕΘΝΙΚΟ ΤΥΠΟΓΡΑΦΕΙΟ
ΚΑΠΟΔΙΣΤΡΙΟΥ 34 * ΑΘΗΝΑ 104 32 * ΤΗΛ. 210 52 79 000 * FAX 210 52 21 004
ΗΛΕΚΤΡΟΝΙΚΗ ΔΙΕΥΘΥΝΣΗ: http://www.et.gr – e-mail: webmaster.et@et.gr